


Het betreft hier een prinseschema. Hieraan kunnen geen rechten worden ontleend.

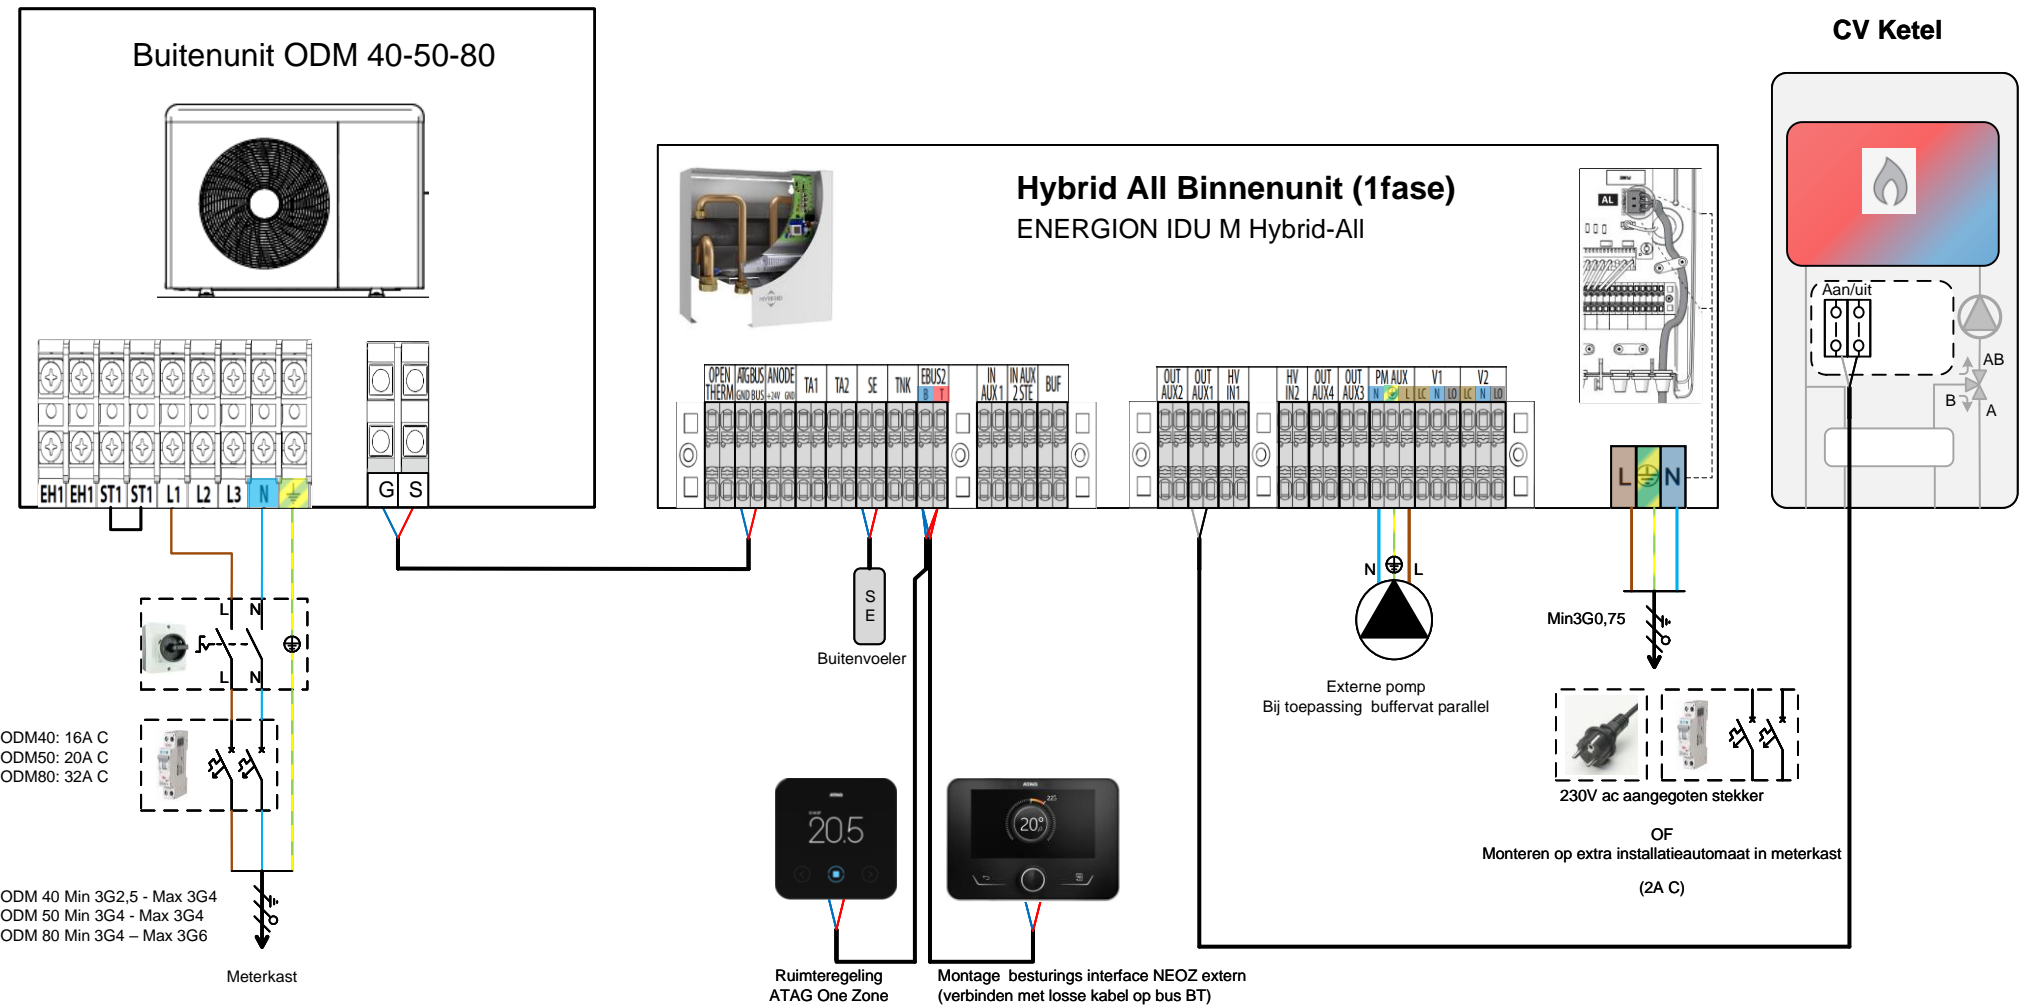

ATAG Verwarming NL BV  
Galileistraat 27  
7131 PE Lichtvoorde  
www.atagverwarming.nl

Getekend door: **Support**  
Gecontroleerd :  
Datum: **12-07-2022**

Tekening:  
Schema nr.:

E Schema ODM 40-50-80- Hybrid All

**ATAGelco** Heating solutions