


Het betreft hier een prinseschema. Hieraan kunnen geen rechten worden ontleend.

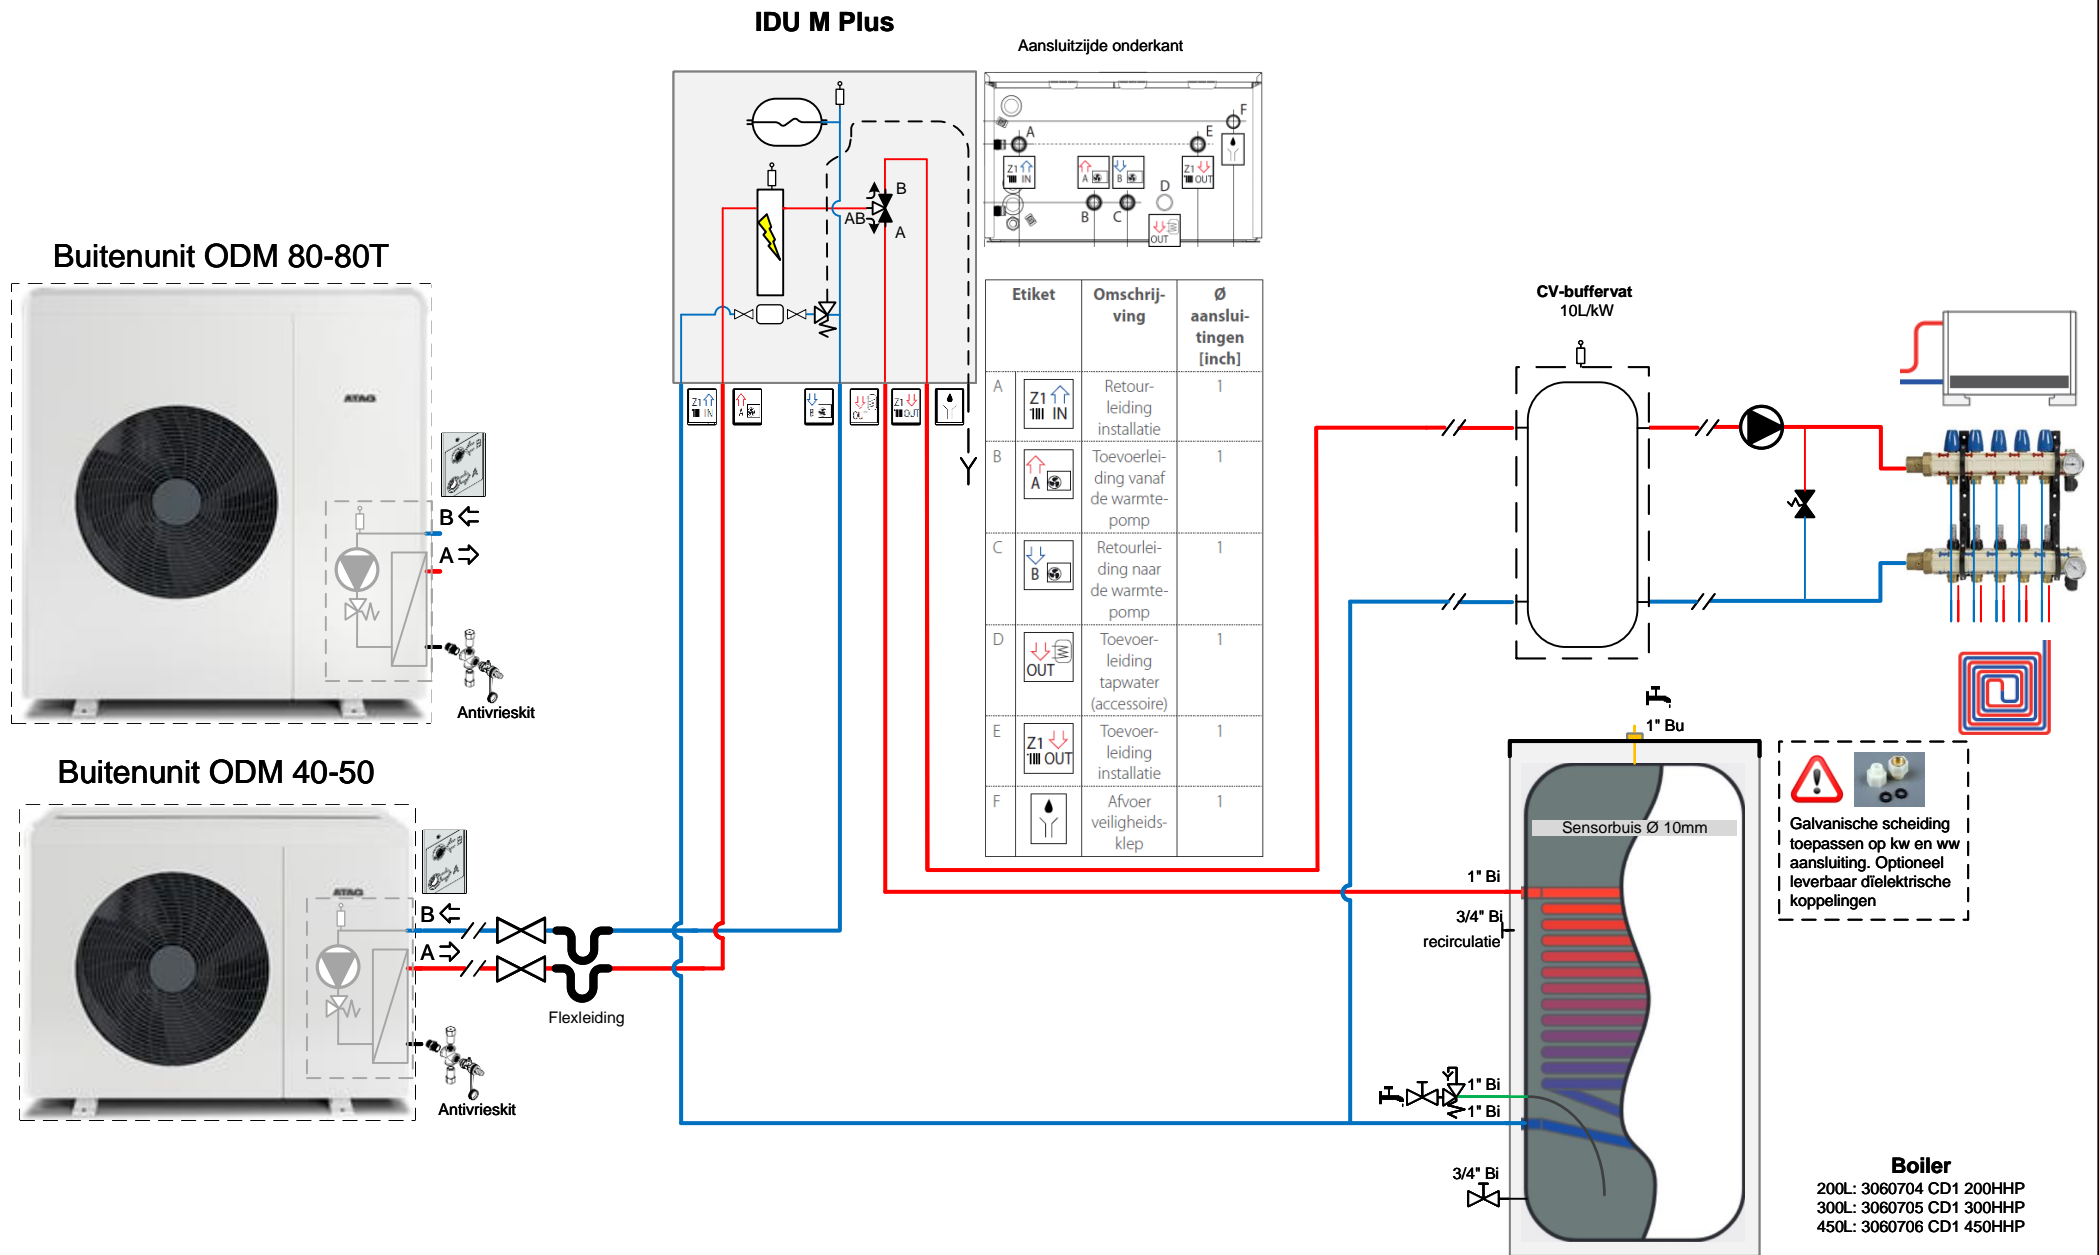

ATAG Verwarming NL BV
 Galileistraat 27
 7131 PE Lichtenvoorde
 www.atagverwarming.nl

Getekend door:
 Gecontroleerd :
 Datum:

Support
 28-07-2022

Tekening:
 Schema nr.:

Hydraulisch schema: ODM 40 – 50 – 80 – 80T Plus IDU M
 - Buffervat parallel - Boiler

ATAGelco Heating solutions