


Het betreft hier een prinseschema. Hieraan kunnen geen rechten worden ontleend.

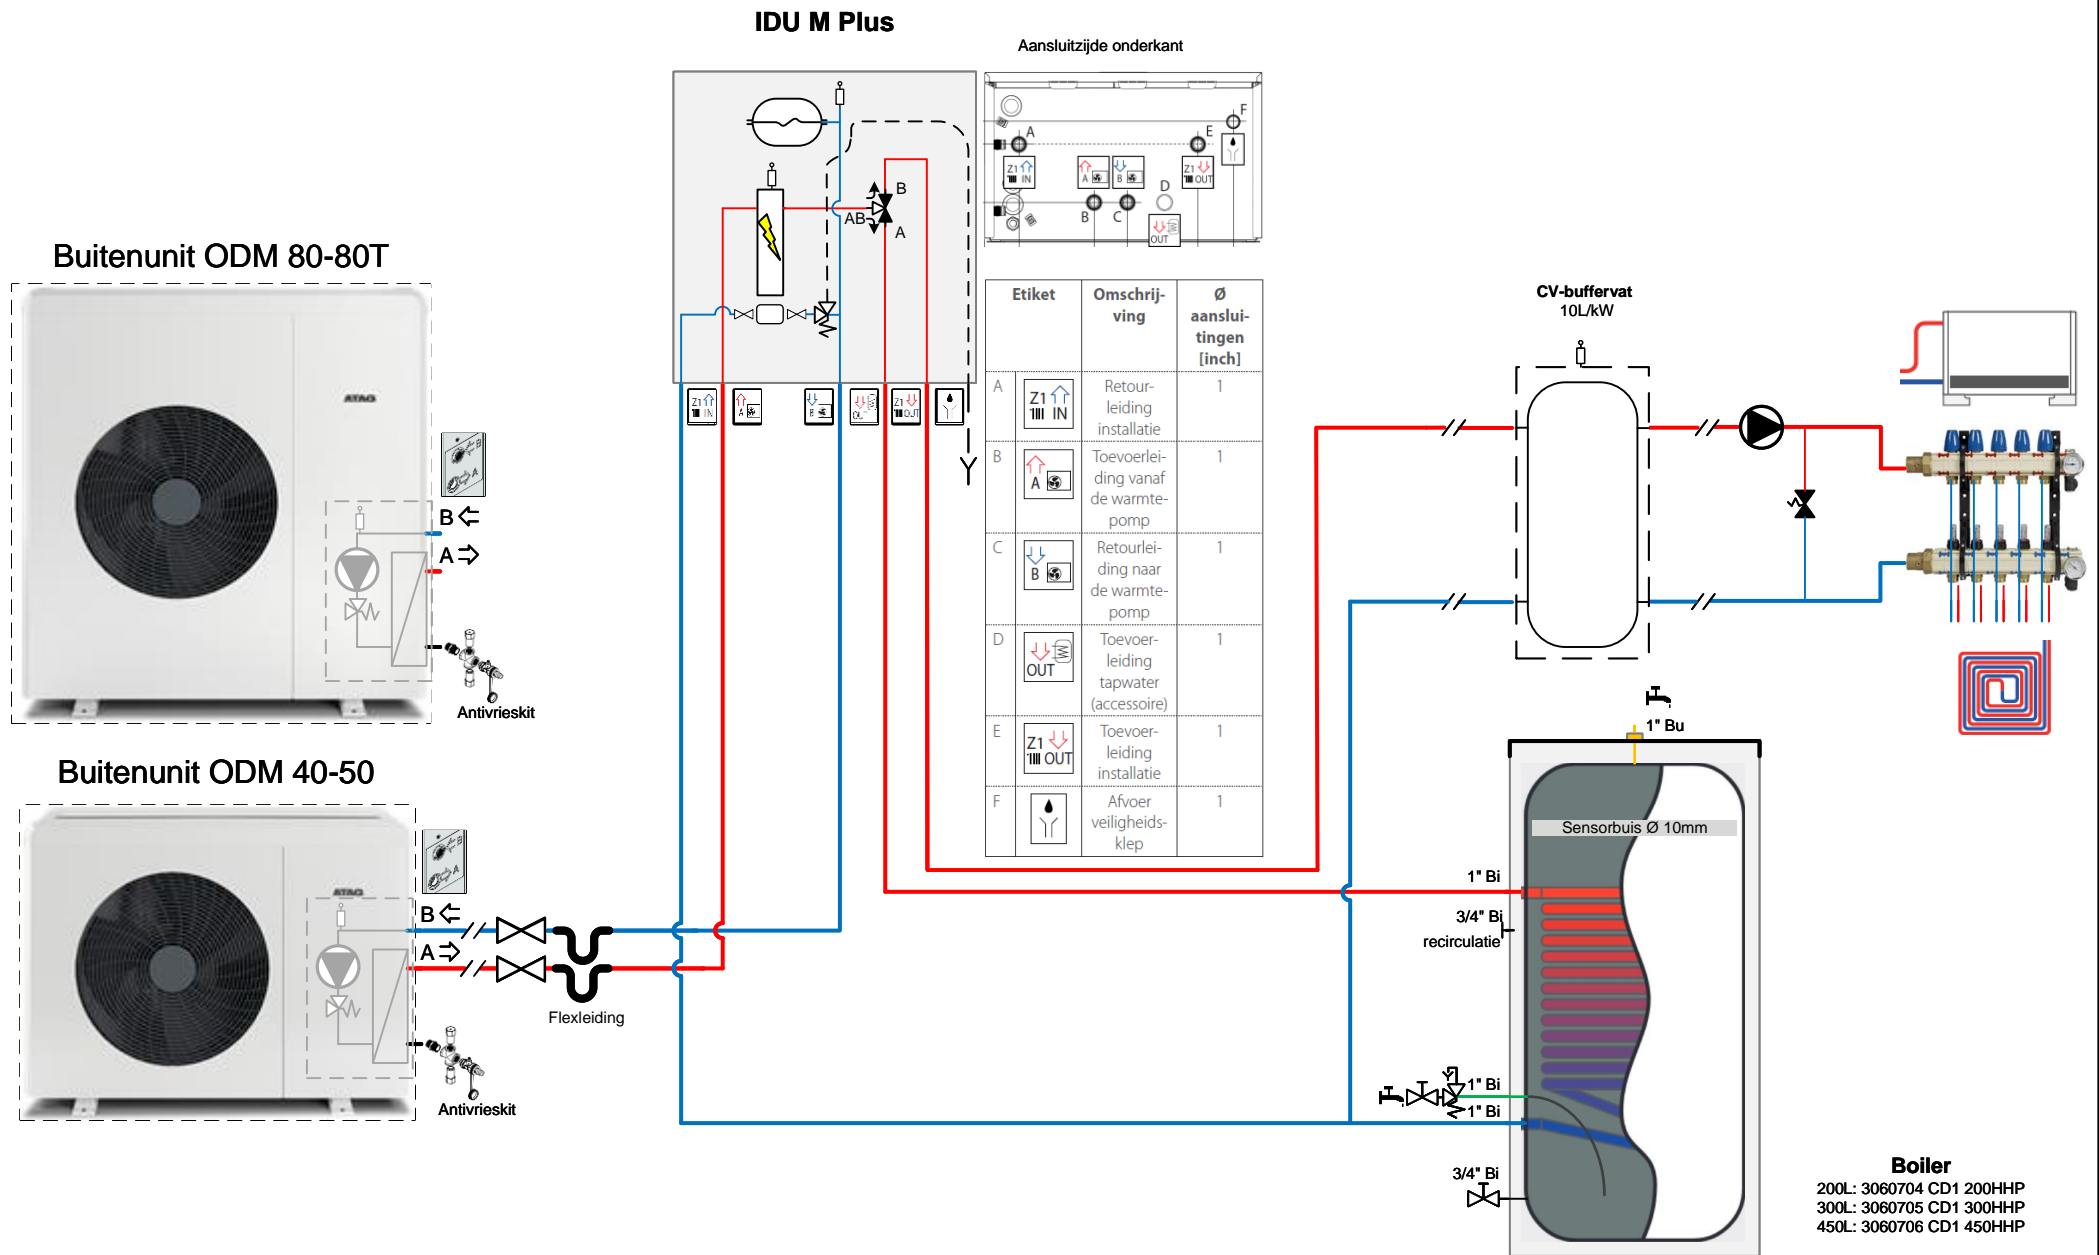

ATAG Verwarming NL BV  
Galileistraat 27  
7131 PE Lichtenvoorde  
www.atagverwarming.nl

Getekend door:  
Gecontroleerd :  
Datum:

Support  
28-07-2022

Tekening:  
Schema nr.:

Hydraulisch schema: ODM 40 – 50 – 80 – 80T Plus IDU M  
- Buffervat parallel - Boiler

**ATAGelco** Heating solutions