


Het betreft hier een principeschema. Hieraan kunnen geen rechten worden ontleend.

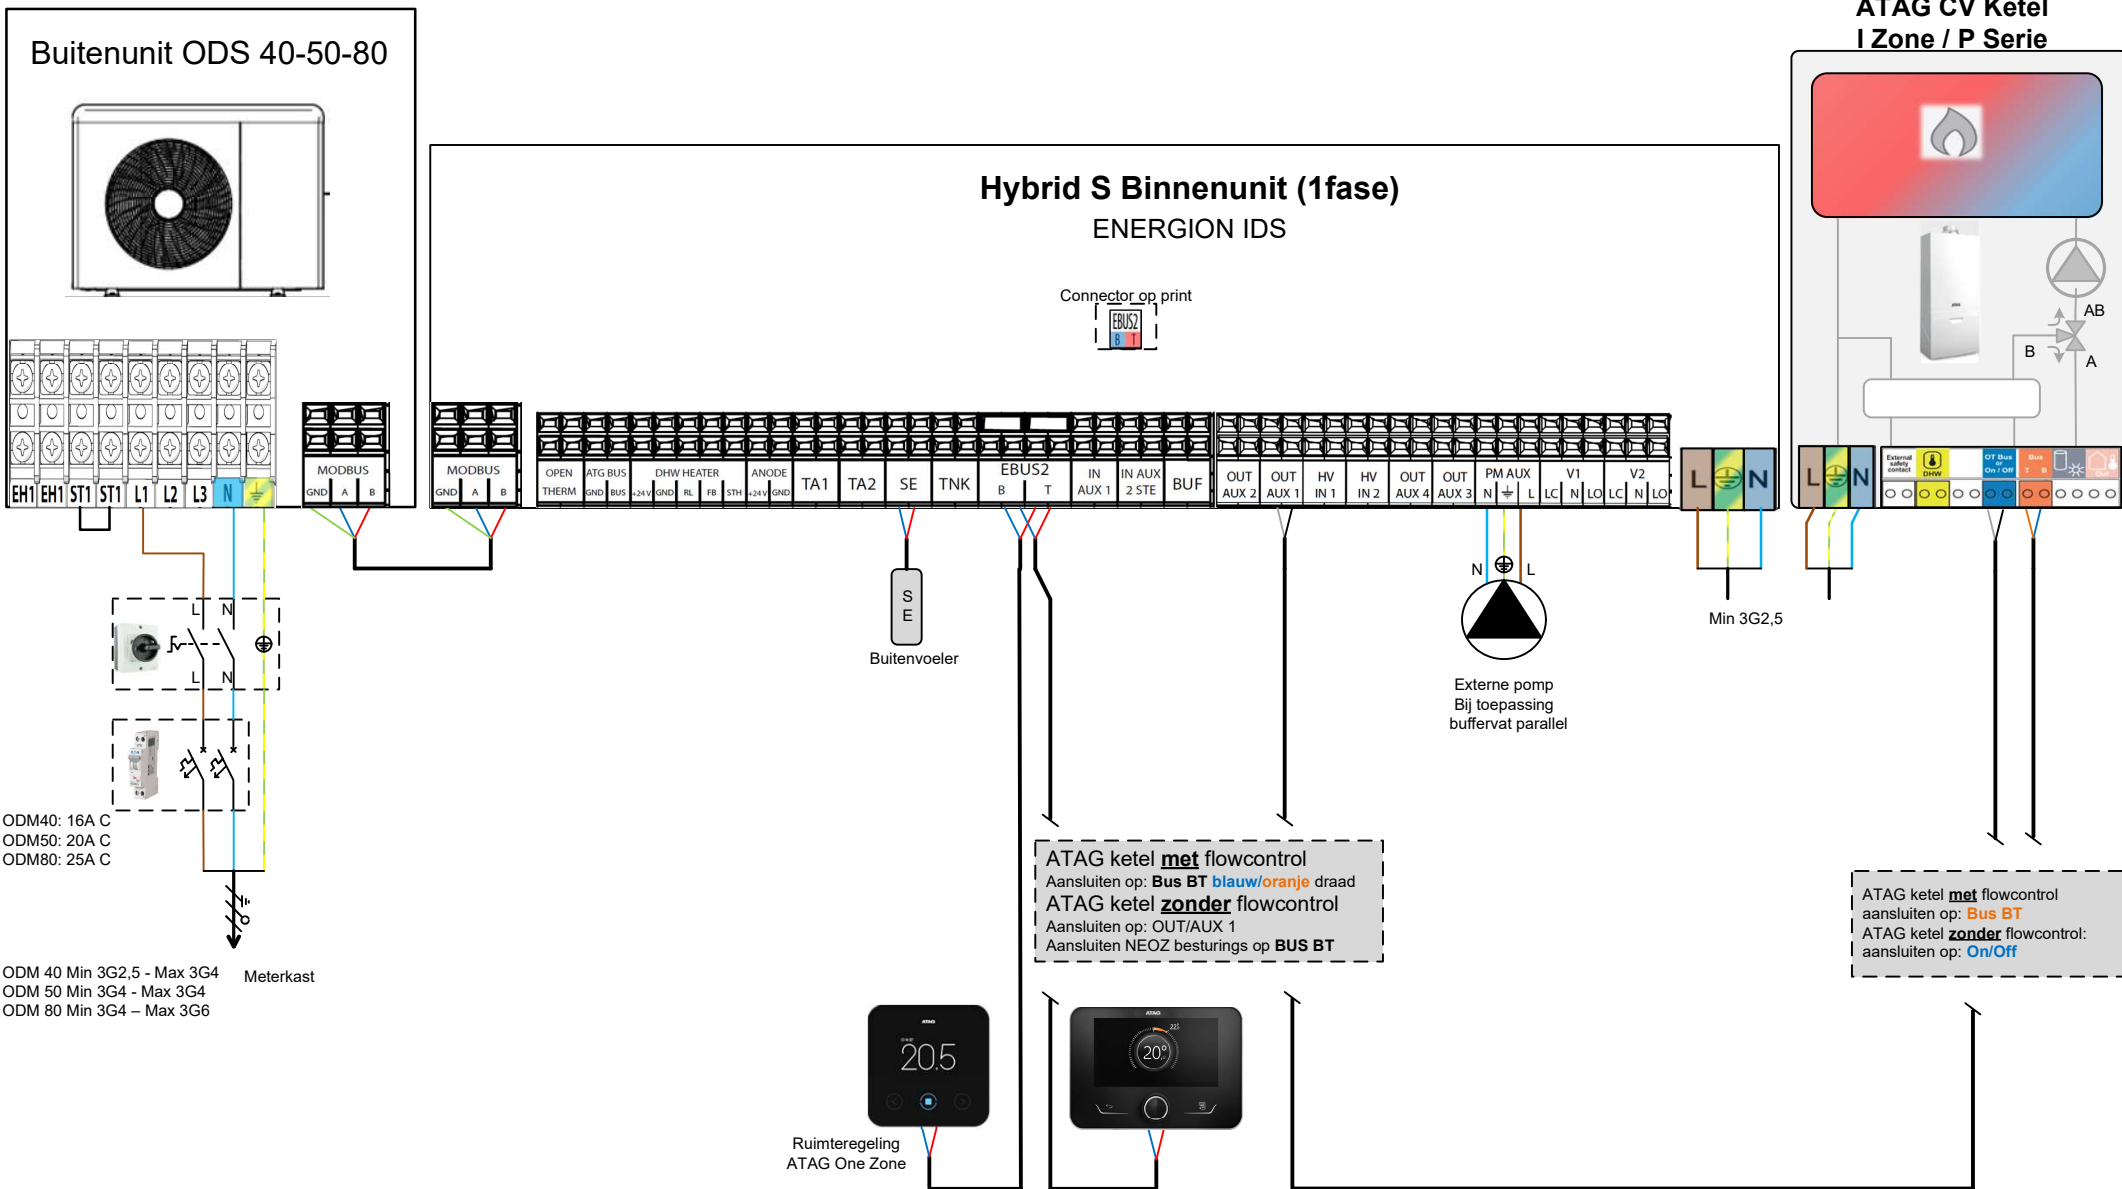

**ATAG KETELS met FLOWCONTROL:  
vanaf P nr : P22281XXX**

|   |                 |            |           |  |  |
|---|-----------------|------------|-----------|--|--|
| ATAG Verwarming NL BV<br>Galileïstraat 27<br>7131 PE Lichtenvoorde<br>www.atagverwarming.nl | Getekend door:  | Support    | Tekening: | E Schema ODS 40-50-80- Hybrid Zone (ATAG ketels met/ zonder flowcontrol) |  |
|   | Gecontroleerd : |            |           |  |  |
|   | Datum:          | 09-05-2023 |           |  |  |