


Het betreft hier een principeschema. Hieraan kunnen geen rechten worden ontleend.

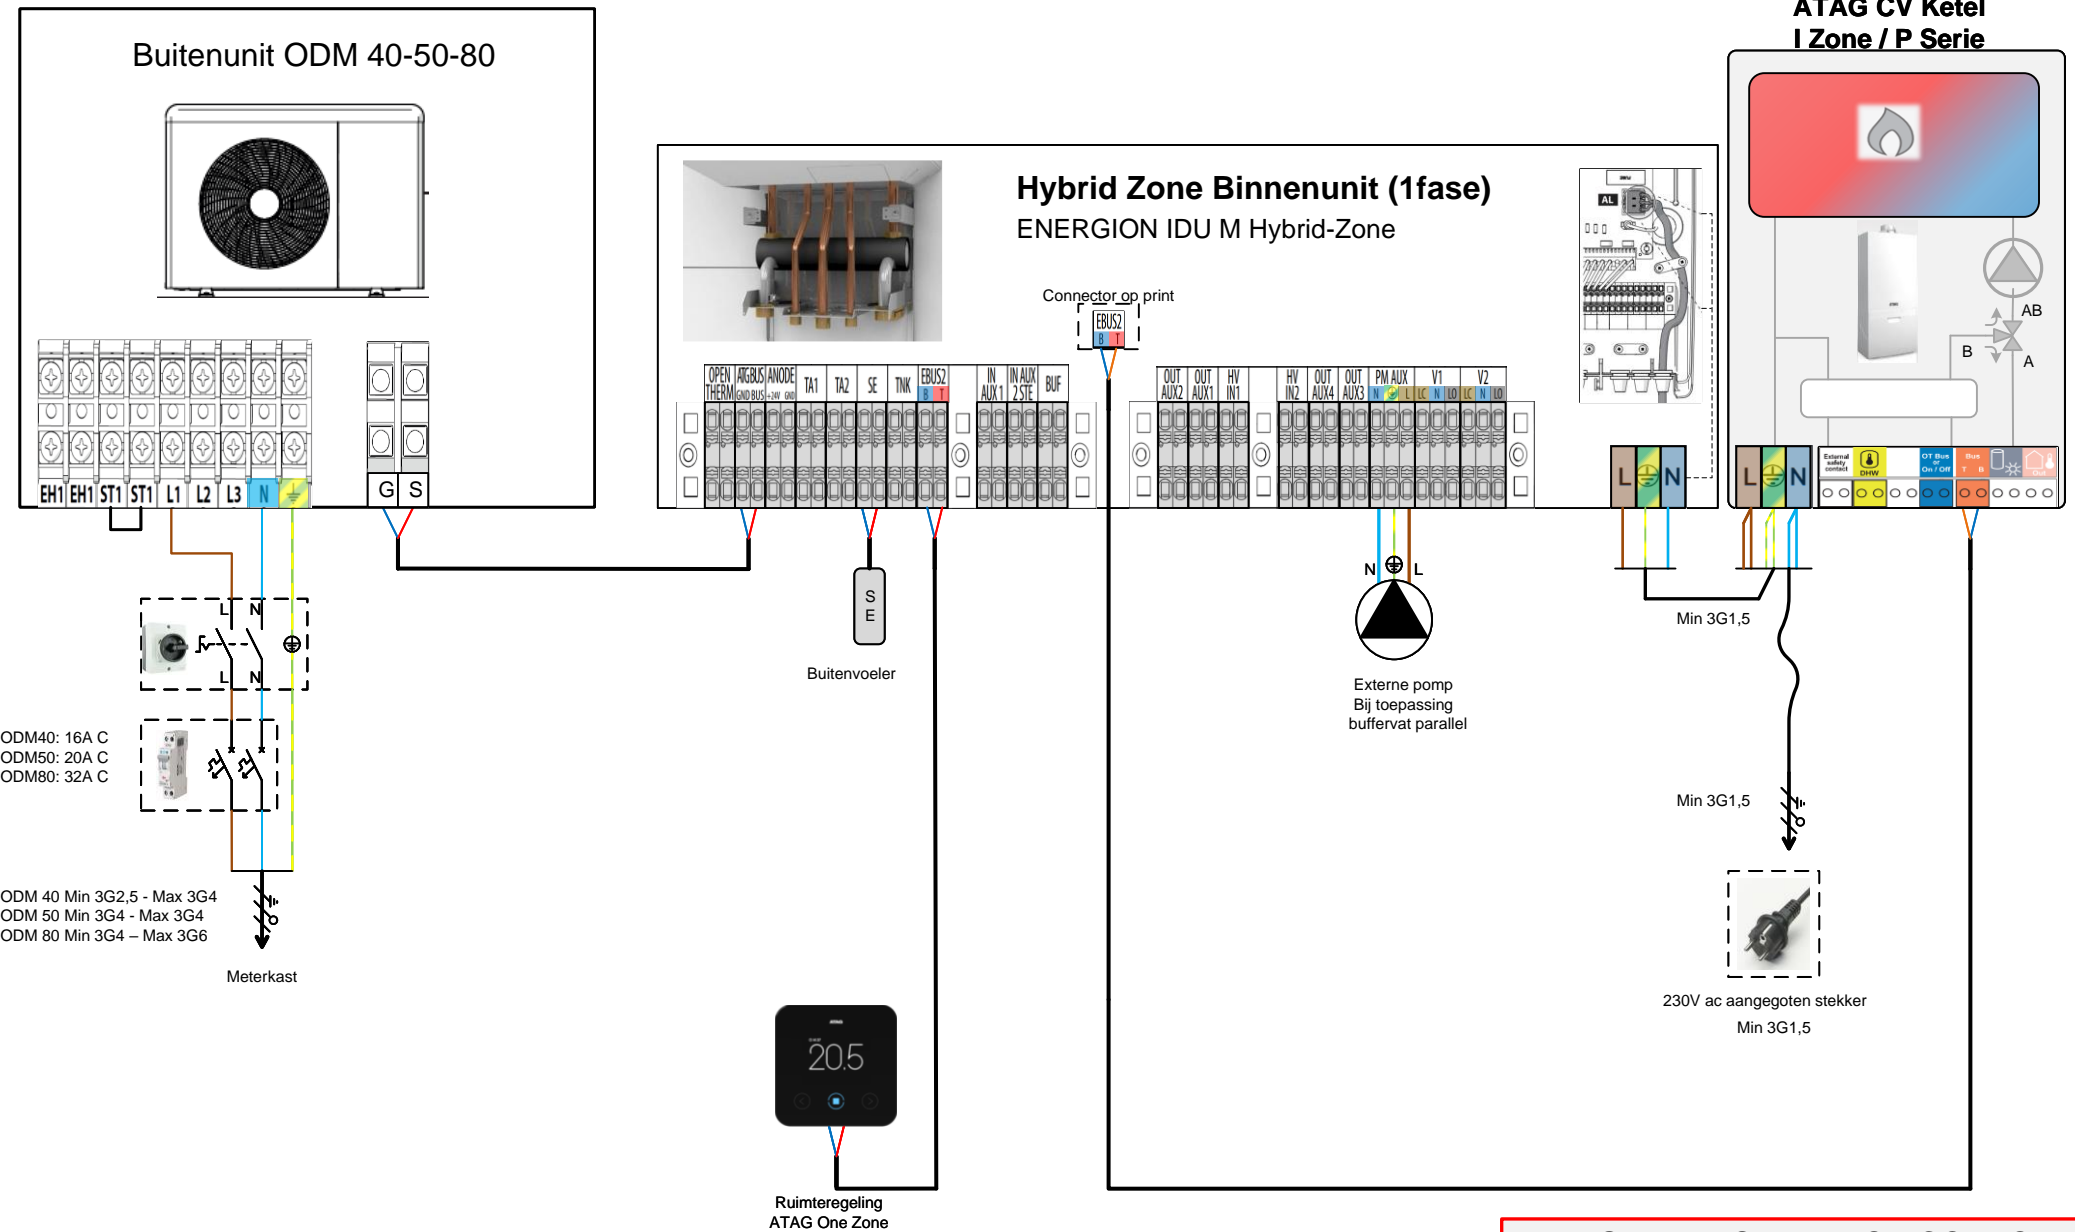

Instellen parameters: besturingsinterface ketel

**ATAG KETELS met FLOWCONTROL:
vanaf P nr : P22281XXXX**

ATAG Verwarming NL BV
Galileistraat 27
7131 PE Lichtenvoorde
www.atagverwarming.nl

Getekend door:	Support
Gecontroleerd :	
Datum:	13-07-2022

Tekening:
Schema nr.:

E Schema ODM 40-50-80- Hybrid Zone (ATAG ketel met flowcontrol)

ATAGelco Heating solutions